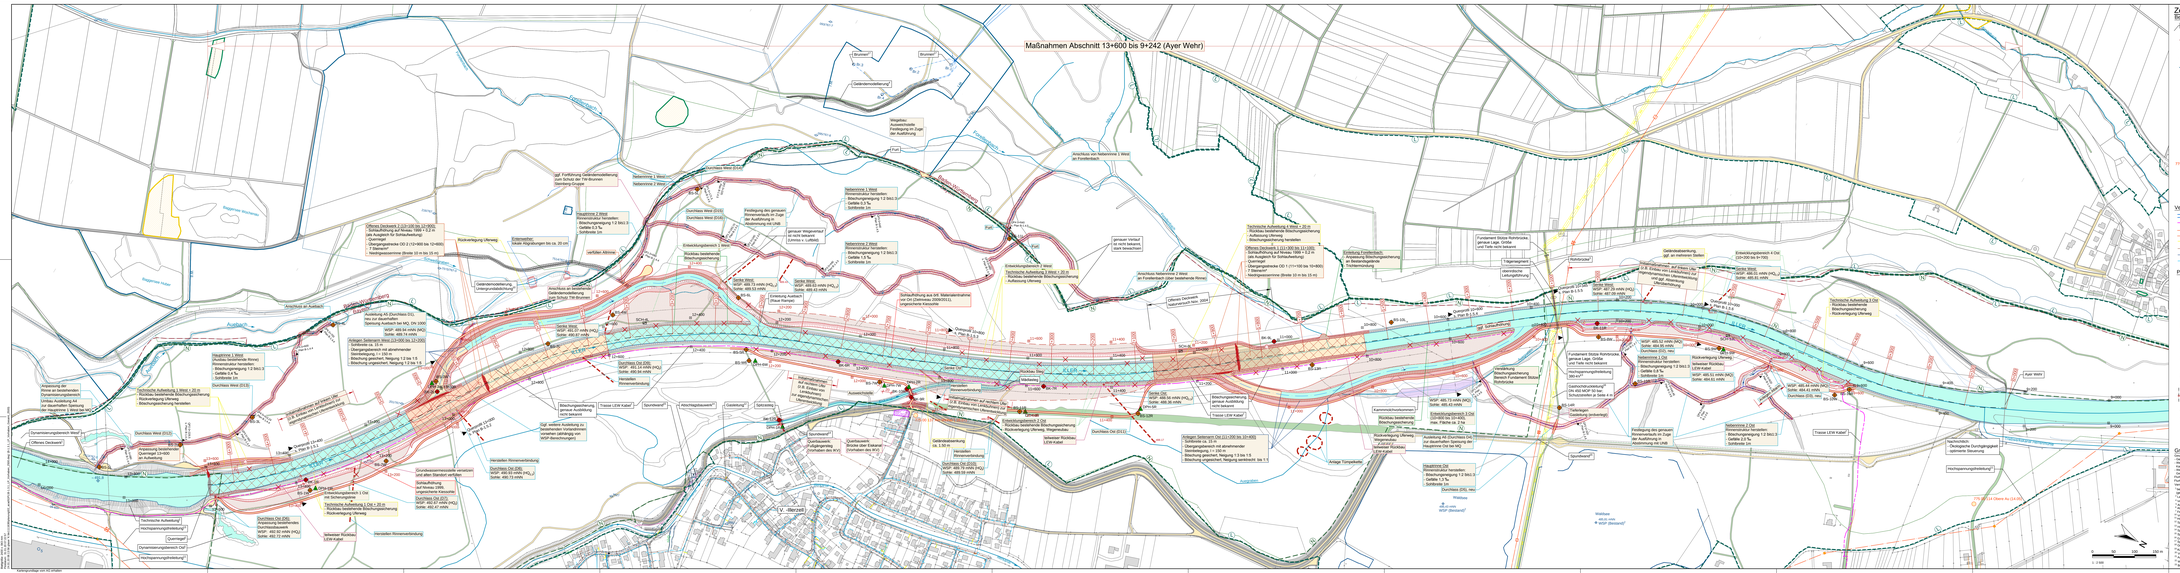
Maßnahmen Abschnitt 13+600 bis 9+242 (Ayer Wehr)
Zeichenerklärung:
Bestand:
Bestand
Flussbestimmung (Ber)
Landesgrenze Baden-Württemberg / Freistaat Bayern
Grenze FFH - Gebiet
Grenze LSG - Gebiet
Grenze NSG - Gebiet
Wasserschutzgebiet
Grundwassermessstelle mit Bezeichnung
Brunnen mit Bezeichnung
Gewässerrand mit Fließrichtung, amtlich
Schwasser
See
Bar
Ergänzung aus Kartierungen
Ableitch aus hydraulischem Modell
Böschung, beflestigt
Böschung, unbefestigt
Weg, minerallich befestigt
Weg, unbefestigt
Weg/Verkehrsfläche, asphaltiert
Altlastenverdachtsflächen Bayern
© BAK - Bodenschutz- und Altlastenkataster Baden-Württemberg erfasste Flächen
Vom Verdacht auf Gefährdung der Schutzgüter, aber schädliche Bodenveränderungen (Einwirkungsbereich) möglich
Alt- unbedenklich zu bewerten
Versorgungsleitungen:
Kreiswasserverband Stimmlingsgruppe
Bestand Trasse LDA-Fernwasserleitung
Hochspannungsfreileitungen mit Freileitungsmast
Gasleitung
Fernwärmeleitung
Regenwasserkanal
Wasserleitung
Planung:
Flussbestimmung (Ber) neu
Böschung, beflestigt
Böschung, unbefestigt
Weg, minerallich befestigt
Erinnerungsbereich (keine Rodung) mit hoer Sicherungsfolie / Erinnerungsbereich ohne hoer Sicherungsfolie
Offenes Deckwerk
Überganzbereich
Gabelsperrer West und Ost
Auflrag
Flächichtrag mit Gefälle
Ausweichmoer, neu (Breite OK min. /max. 10 m)
Ausbau bestehender Ausweichmoer (Breite OK min. /max. 10 m)
Stationierung Ber Längsschnitt, je 100 m und Achse
Rückbau
Herstellen Rinnenverbindung in Abzäumung mit DBB
Baustellenrenrichtung
Erläuterungen:
Kantsteinung
Rammsteinsenkung
Rammsondierung
Grundlagendaten:
Bestandsplan Ayer
Vermessung: Freistaat Bayern, Landesamt für Digitalisierung, Breitbandversorgung und Vermessung, Landesvermessungsamt, Alte Messstr. 6, 86152 Augsburg, Tel.: (0821) 2026-0, Fax: (0821) 2026-5100
Stand: 2015
Bodenkarte: Bodenkarte Bayern, Maßstab 1:25000, Bodenkundliche Feldarbeit, Bodenkartierung, Bodenkartierung, Bodenkartierung